


- LEGENDA**
- 1. PERIMETRO DI BASE**
- CONFINI COMUNALI
  - INDIVIDUAZIONE COMUNI LIMITROFI
  - GEOPORTALE REGIONE LOMBARDA - COMUNI CORRENTI LINEARI (SHP)
- 1.1. ALTRI PERIMETRI DI RIFERIMENTO - AREE PROTETTE**
- ZONA SPECIALE DI CONSERVAZIONE (ZSC / EX-SIC)
  - SAN MASSIMO - CODICE IT2001015 - ADRURE C. DGR N. 43409 DEL 2015 (GEOPORTALE REGIONE LOMBARDA - ZSC\_ZSC\_SHP\_SHP)
  - ZONA A PROTEZIONE SPECIALE (ZPS)
  - BOSCHI DEL TICINO - CODICE IT2000101 - ADRURE C. DGR N. 43409 DEL 2015 (GEOPORTALE REGIONE LOMBARDA - ZPS\_SHP)
- 1.2. PARCO LOMBARDO DELLA VALLE DEL TICINO**
- CONFINI DEL PARCO REGIONALE DELLA VALLE DEL TICINO DI CUI ALLA ZONA DEL BENE DI INTERESSE REGIONALE (DGR N. 9600 DEL 2001) (GEOPORTALE PARCO TICINO - CONFINI\_PTC\_RL\_POLYLINE\_SHP)
  - CONFINI DEL PARCO NATURALE DELLA VALLE DEL TICINO DI CUI ALLA ZONA DEL BENE DI INTERESSE REGIONALE (DGR N. 9600 DEL 2001) (GEOPORTALE REGIONE LOMBARDA - PARCHE NATURALI\_SHP)
  - PERIMETRI DELLA ZONA DI RISERVA NATURALE (DGR N. 9600/2001) INDIVIDUATI DAL PTO DEL PARCO LOMBARDO DELLA VALLE DEL TICINO 2001 (GEOPORTALE PARCO TICINO - LINEA\_ZSC\_POLYLINE\_SHP)
  - PERIMETRO DELLA ZONA DI RISERVA COMUNALE ORIENTATA AI SENSI DEL PIANO DI GOVERNO DEL TERRITORIO VIGENTE (PTT COMUNALE VIGENTE)
- 3. PROGETTO DI NUOVE INFRASTRUTTURE**
- PROGETTO DEFINITIVO DI AUTOSTRADA REGIONALE BROMASABOTTA FASCE DI SALVAGUARDIA (75 METRI DALLA MEZZERA DEL TRACCIATO) FONTE: DOTTALEGGIONE TAVOLA 4 DELLA DGR N. 9469 DEL 4-5-2007
  - ELETTRICITÀ AL TA TENSIONE
  - ESISTENTE E/O PROGETTO
  - DISTANZE DI PRIMA AFFIDAGGIAMENTO
- 4. TAVOLA DELLE PREVISIONI DI PIANO DI GOVERNO DEL TERRITORIO VIGENTE**
- 4.1. AREE DEL DOCUMENTO DI PIANO**
- AMBITI DI TRASFORMAZIONE PREVALENTEMENTE PRODUTTIVI INDIVIDUATI DAL DOCUMENTO DI PIANO (SHP/FE FILE AMB\_TPRG\_SHP)
- 4.2. AREE DEL PIANO DEI SERVIZI**
- ATTREZZATURE PUBBLICHE DI INTERESSE LOCALE INDIVIDUATE DAL PIANO DEI SERVIZI (SHP/FE FILE SER\_IMP\_SHP)
  - INFRASTRUTTURE PER LA MOBILITÀ
  - AUTOSTRADA MILANO-GENOVA (SHP/FE FILE STR\_IMP\_SHP)
- 4.3. AREE DEL PIANO DELLE REGOLE**
- 4.3.1. AREE DEL TESSUTO URBANO CONSOLIDATO**
- NUCLEO DI ANTI FORMAZIONE (ARTICOLO 17 NORME TECNICHE DI ATTUAZIONE DEL PIANO DELLE REGOLE) (SHP/FE FILE NUC\_ANT\_SHP)
  - TESSUTO URBANO CONSOLIDATO PREVALENTEMENTE RESIDENZIALE (ARTICOLO 19 NORME TECNICHE DI ATTUAZIONE DEL PIANO DELLE REGOLE) (SHP/FE FILE AMB\_URB\_SHP)
  - TESSUTO URBANO CONSOLIDATO - AMBITI DI COMPLETAMENTO URBANO (ARTICOLO 21 NORME TECNICHE DI ATTUAZIONE DEL PIANO DELLE REGOLE) (SHP/FE FILE AMB\_URB\_SHP)
  - TESSUTO URBANO CONSOLIDATO - PIANI ATTUATIVI IN CORSO DI ATTUAZIONE (ARTICOLO 23 NORME TECNICHE DI ATTUAZIONE DEL PIANO DELLE REGOLE) (SHP/FE FILE AMB\_URB\_SHP)
  - TESSUTO URBANO CONSOLIDATO - AREE DI RIGENERAZIONE (ARTICOLO 18 NORME TECNICHE DI ATTUAZIONE DEL PIANO DELLE REGOLE) (SHP/FE FILE AMB\_URB\_SHP)
  - TESSUTO URBANO CONSOLIDATO PREVALENTEMENTE PRODUTTIVO TERZ. COMM. (ARTICOLO 19 NORME TECNICHE DI ATTUAZIONE DEL PIANO DELLE REGOLE) (SHP/FE FILE AMB\_URB\_SHP)
  - TESSUTO URBANO CONSOLIDATO - VERDE PRIVATO E DI MITIGAZIONE AMBIENTALE (ARTICOLO 20 NORME TECNICHE DI ATTUAZIONE DEL PIANO DELLE REGOLE) (SHP/FE FILE AMB\_URB\_SHP)
  - AREE AGRICOLE INTESIVE ALLA ZONA DI RISERVA COMUNALE (ARTICOLO 22 NORME TECNICHE DI ATTUAZIONE DEL PIANO DELLE REGOLE) (SHP/FE FILE AGRICOLE\_SHP)
- 5. VINCOLI TERRITORIALI**
- FASCE DI RISPETTO FERROVIARIO (50 METRI DAL BINARIO DI CORSA) AI SENSI DELL'ART. 60 DEL D.P.R. N. 753 DEL 11-05-1999 (SHP/FE FILE V\_FERROV\_SHP)
  - ZONA DI RISPETTO CANTIERALE (100 M DAL PERIMETRO DEL CANTIERO) AI SENSI DEL DECRETO PRESIDENTE DELLA REPUBBLICA N. 285 DEL 10 AGOSTO 1990 (SHP/FE FILE V\_CANTIER\_SHP)
  - ZONA DI RISPETTO DEFLUENTE (100 M DAL PERIMETRO DEL DEFLUENTE) AI SENSI DELLA DEL. 40/977 COMITATO MINISTRI TUTELA ACQUE DA INQUINAMENTO (SHP/FE FILE V\_GENVA\_SHP)
- 6. MODIFICHE**
- INDIVIDUAZIONE DELLE MODIFICHE E AZIONAMENTO RISPETTO AL PIANO DI GOVERNO DEL TERRITORIO VIGENTE PROPOSTE DI VARIAZIONE DEL PIANO

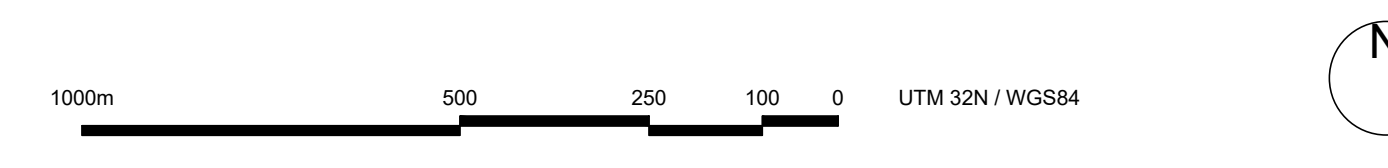

PROGETTISTI  
**ARCO**  
 STUDIO TECNICO ASSOCIATO DI ARCHITETTURA  
 ARCHITETTI COLLA FERBARI - FERRITTO  
 VIA MENTANA 36 - 27028 VIGEVANO (PV)  
 E-MAIL: STUDIO.ARCO.FERRITTO@GMAIL.COM / ARCO@GMAIL.COM  
 TEL. +39038190321 P.FAX 03819030184

COMITANTI  
**COMUNE DI GROPELLO CAIROLI**  
 VIA SERRA 47 - 27027 GROPELLO CAIROLI (PV)  
 TEL. CENTR. URBICO +3903819323  
 PARTITA IVA C.F. 0264480151  
 SITO INTERNET COMUNALE  
 HTTP://WWW.COMUNE.GROPELLOCAIROLI.PV.IT

REG. 107  
**PGT**  
**COMUNE DI GROPELLO CAIROLI**  
**PIANO DI GOVERNO DEL TERRITORIO**  
**VARIANTE**  
**PIANO DELLE REGOLE**  
 ELABORATO AI SENSI DELLA  
 LEGGE REGIONALE N. 10 DEL 2005 E OS. 00/01  
 E DELLE L.R. N. 31 DEL 2014 E L.R. N. 18 DEL 2019

ELABORATO  
**PDR02A**  
**PIANO DELLE REGOLE**  
 QUADRO REGOLATIVO DEL TERRITORIO  
 AZIONAMENTO AREE IC VIGENTI

SCALA  
 1:2000  
 GENNAIO 2020