


- LEGENDA**
- 1. PERIMETRO DI BASE**
- CONFINI AMMINISTRATIVI COMUNALI
 - INDIVIDUAZIONE COMUNI LIMITROFI
 - GEOPORTALE REGIONE LOMBARDA - COMUNI CORRENTI LINEARI (SHP)
- 1.1. ALTRI PERIMETRI DI RIFERIMENTO - AREE PROTETTE**
- ZONA SPECIALE DI CONSERVAZIONE (ZSC / EX-SIC)
 - SAN MASSIMO - CODICE PT00010 - AREE C. DGR N. 40409 DEL 2015 (GEOPORTALE REGIONE LOMBARDA - ZSC_ZSC (SHP))
 - ZONA A PROTEZIONE SPECIALE (ZPS)
 - BOSCHI DEL TICINO - CODICE PT00010 - AREE C. DGR N. 40409 DEL 2015 (GEOPORTALE REGIONE LOMBARDA - ZPS (SHP))
- 1.2. PARCO LOMBARDO DELLA VALLE DEL TICINO**
- CONFINI DEL PARCO REGIONALE DELLA VALLE DEL TICINO DI CUI ALLA DELIBERA DI GIUNTA REGIONALE DGR N. 9800 DEL 2001 (GEOPORTALE PARCO TICINO - CONFINI_PTC_RL_POLYLINE (SHP))
 - CONFINI DEL PARCO NATURALE DELLA VALLE DEL TICINO DI CUI ALLA DELIBERA DI CONSIGLIO REGIONALE DGR N. 919 DEL 2003 (GEOPORTALE REGIONE LOMBARDA - PARCHE NATURALI (SHP))
 - PERIMETRI DELLA ZONA DI RISERVA COMUNALE DGR N. 9800/2001 INDIVIDUATO DAL PTO DEL PARCO LOMBARDO DELLA VALLE DEL TICINO 2001 (GEOPORTALE PARCO TICINO - LINEA_ZSC_POLYLINE (SHP))
 - PERIMETRO DELLA ZONA DI RISERVA COMUNALE ORIENTATA AI SENSI DEL PIANO DI GOVERNO DEL TERRITORIO (PTI COMUNALI VIGENTI)
- 3. PROGETTO DI NUOVE INFRASTRUTTURE**
- PROGETTO DEFINITIVO DI AUTOSTRADA REGIONALE BROMASCRIVATA FASCE DI SALVAGUARDIA (75 METRI DALLA MEZZERA DEL TRACCIATO) FONTE: DOTTALEGGIAZIONE TAVOLA 4 DELLA DGR N. 9469 DEL 4-5-2007
 - ELETTRICITÀ ALTA TENSIONE
 - ESISTENTE E DI PROGETTO
 - DISTANZE DI PRIMA AFFIDOGNAZIONE
- 4. TAVOLA DELLE PREVISIONI DI PIANO DI GOVERNO DEL TERRITORIO VIGENTE**
- 4.1. AREE DEL PIANO DELLE REGOLE**
- 4.1.1. AREE DEL TESSUTO URBANO CONSOLIDATO**
- AREE DEL NUCLEO DI ANTICA FORMAZIONE (DI ATTUAZIONE) (SHAPE FILE: NUC_ANT (SHP))
 - AREE DEL TESSUTO CONSOLIDATO RESIDENZIALE ESISTENTI (SHAPE FILE: AMB_URB (SHP))
 - AREE DEL TESSUTO CONSOLIDATO RESIDENZIALE DI COMPLEMENTO (SHAPE FILE: AMB_URB (SHP))
 - STRADE DI NUOVA REALIZZAZIONE
 - POSSIBILI PERCORSI DI ACCESSO ALLE AREE INTERESSATE DA NUOVI INTERVENTI (ARTICOLO 11 NORME TECNICHE DI ATTUAZIONE)
 - AREE DEL TESSUTO CONSOLIDATO RESIDENZIALE A VERDE (SHAPE FILE: AMB_URB (SHP))
 - AREE DEL TESSUTO CONSOLIDATO PRODUTTIVE (SHAPE FILE: AMB_URB (SHP))
 - AREE DEL TESSUTO CONSOLIDATO PRODUTTIVE - AREE DI RIGENERAZIONE URBANA (ARTICOLO 10 NORME TECNICHE DI ATTUAZIONE) (SHAPE FILE: AMB_URB (SHP))
 - AREE DEL TESSUTO CONSOLIDATO PRODUTTIVE - PIANI ATTUATIVI APPROVATI (SHAPE FILE: AMB_URB (SHP))
 - AREE DEL TESSUTO CONSOLIDATO PRODUTTIVE - LOGISTICA (SHAPE FILE: AMB_URB (SHP))
- 4.1.2. AREE DESTINATE ALL'AGRICOLTURA**
- AREE AGRICOLE INTERNE ALLA ZONA IC - AREE AGRICOLE COLTIVATE (ARTICOLO 11 NORME TECNICHE DI ATTUAZIONE) (SHAPE FILE: AGRICOLE (SHP))
 - AREE AGRICOLE INTERNE ALLA ZONA IC - AREE AGRICOLE EDIFICATE (ARTICOLO 11 NORME TECNICHE DI ATTUAZIONE) (SHAPE FILE: AGRICOLE (SHP))
 - PREVEDIMENTI NATURALI DERIVANTI DALL'USO AGRICOLO (ARTICOLO 22 NORME TECNICHE DI ATTUAZIONE) (SHAPE FILE: AGRICOLE (SHP))
- 4.2. AREE DEL PIANO DEI SERVIZI**
- AREE PER ATTREZZATURE PUBBLICHE DI INTERESSE LOCALE (ARTICOLO 13 NORME TECNICHE DI ATTUAZIONE) (SHAPE FILE: SER_IMP (SHP))
 - AREE PER INFRASTRUTTURE VARIE - AUTOSTRADA MILANO-GENOVA (ARTICOLO 13 NORME TECNICHE DI ATTUAZIONE) (SHAPE FILE: SER_IMP (SHP))
- 4.3. AREE DEL DOCUMENTO DI PIANO**
- AMBITI DI TRASFORMAZIONE PREVALUTAMENTE PRODUTTIVA (ARTICOLO 14 NORME TECNICHE DI ATTUAZIONE) (SHAPE FILE: AMB_TRAS (SHP))
- 5. VINCOLI TERRITORIALI**
- FASCE DI RISPETTO FERROVIARIO (30 METRI DAL DINAMIO DI CORSA) AI SENSI DELL'ART. 48 DEL D.P.R. N. 173 DEL 11-07-1980 (SHAPE FILE: V_30RVI (SHP))
 - ZONA DI RISPETTO CIMITERIALE (100 M DAL PERIMETRO DEI CIMITERI) AI SENSI DEL DECRETO PRESIDENTE DELLA REPUBBLICA N. 285 DEL 10 AGOSTO 1990 (SHAPE FILE: V_ZMTE (SHP))
 - ZONA DI RISPETTO DEPURATORE (100 M DAL PERIMETRO DEL DEPURATORE) AI SENSI DELLA DEL. DGRPT COMITATO MINISTRI TUTELA ACQUE DA INQUINAMENTO (SHAPE FILE: V_DEPUR (SHP))

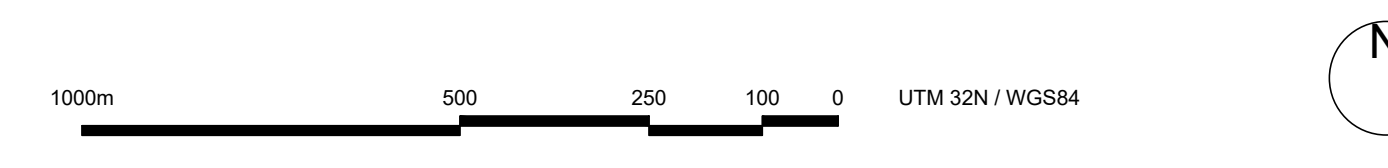

PROGETTISTI
ARCO
 STUDIO TECNICO ASSOCIATO DI ARCHITETTURA
 ARCHITETTI COLLA FERRARI - PERINOTTI
 VIA MENTANA 36 - 27029 VIGEVANO (PV)
 E-MAIL: STU.TEC.ASSOCIATO@ARCO.IT
 TEL. +39038190321 P.FAX 03819030184

COMITANTI
COMUNE DI GROPELLO CAIROLI
 VIA SIBERTI 47 - 27027 GROPELLO CAIROLI (PV)
 TEL. CENTRE UNICO +3903819323
 PARTITA IVA C.F. 02644810181
 SITO INTERNET COMUNALE
 HTTP://WWW.COMUNE.GROPELLOCAIROLI.PV.IT

SCALA
PGT
COMUNE DI GROPELLO CAIROLI
PIANO DI GOVERNO DEL TERRITORIO
VARIANTE
PIANO DI GOVERNO DEL TERRITORIO
 ELABORATO AI SENSI DELLA
 LEGGE REGIONALE N. 10 DEL 2005 E D.S.M. 11
 E DELLE L.R. N. 31 DEL 2014 E L.R. 18 DEL 2019

PERIMETRO

ELABORATO
PDR02
 TITOLO
PIANO DELLE REGOLE
 AZIONAMENTO AREE DI INIZIATIVA COMUNALE

SCALA
 1:2000
 GENNAIO 2020