


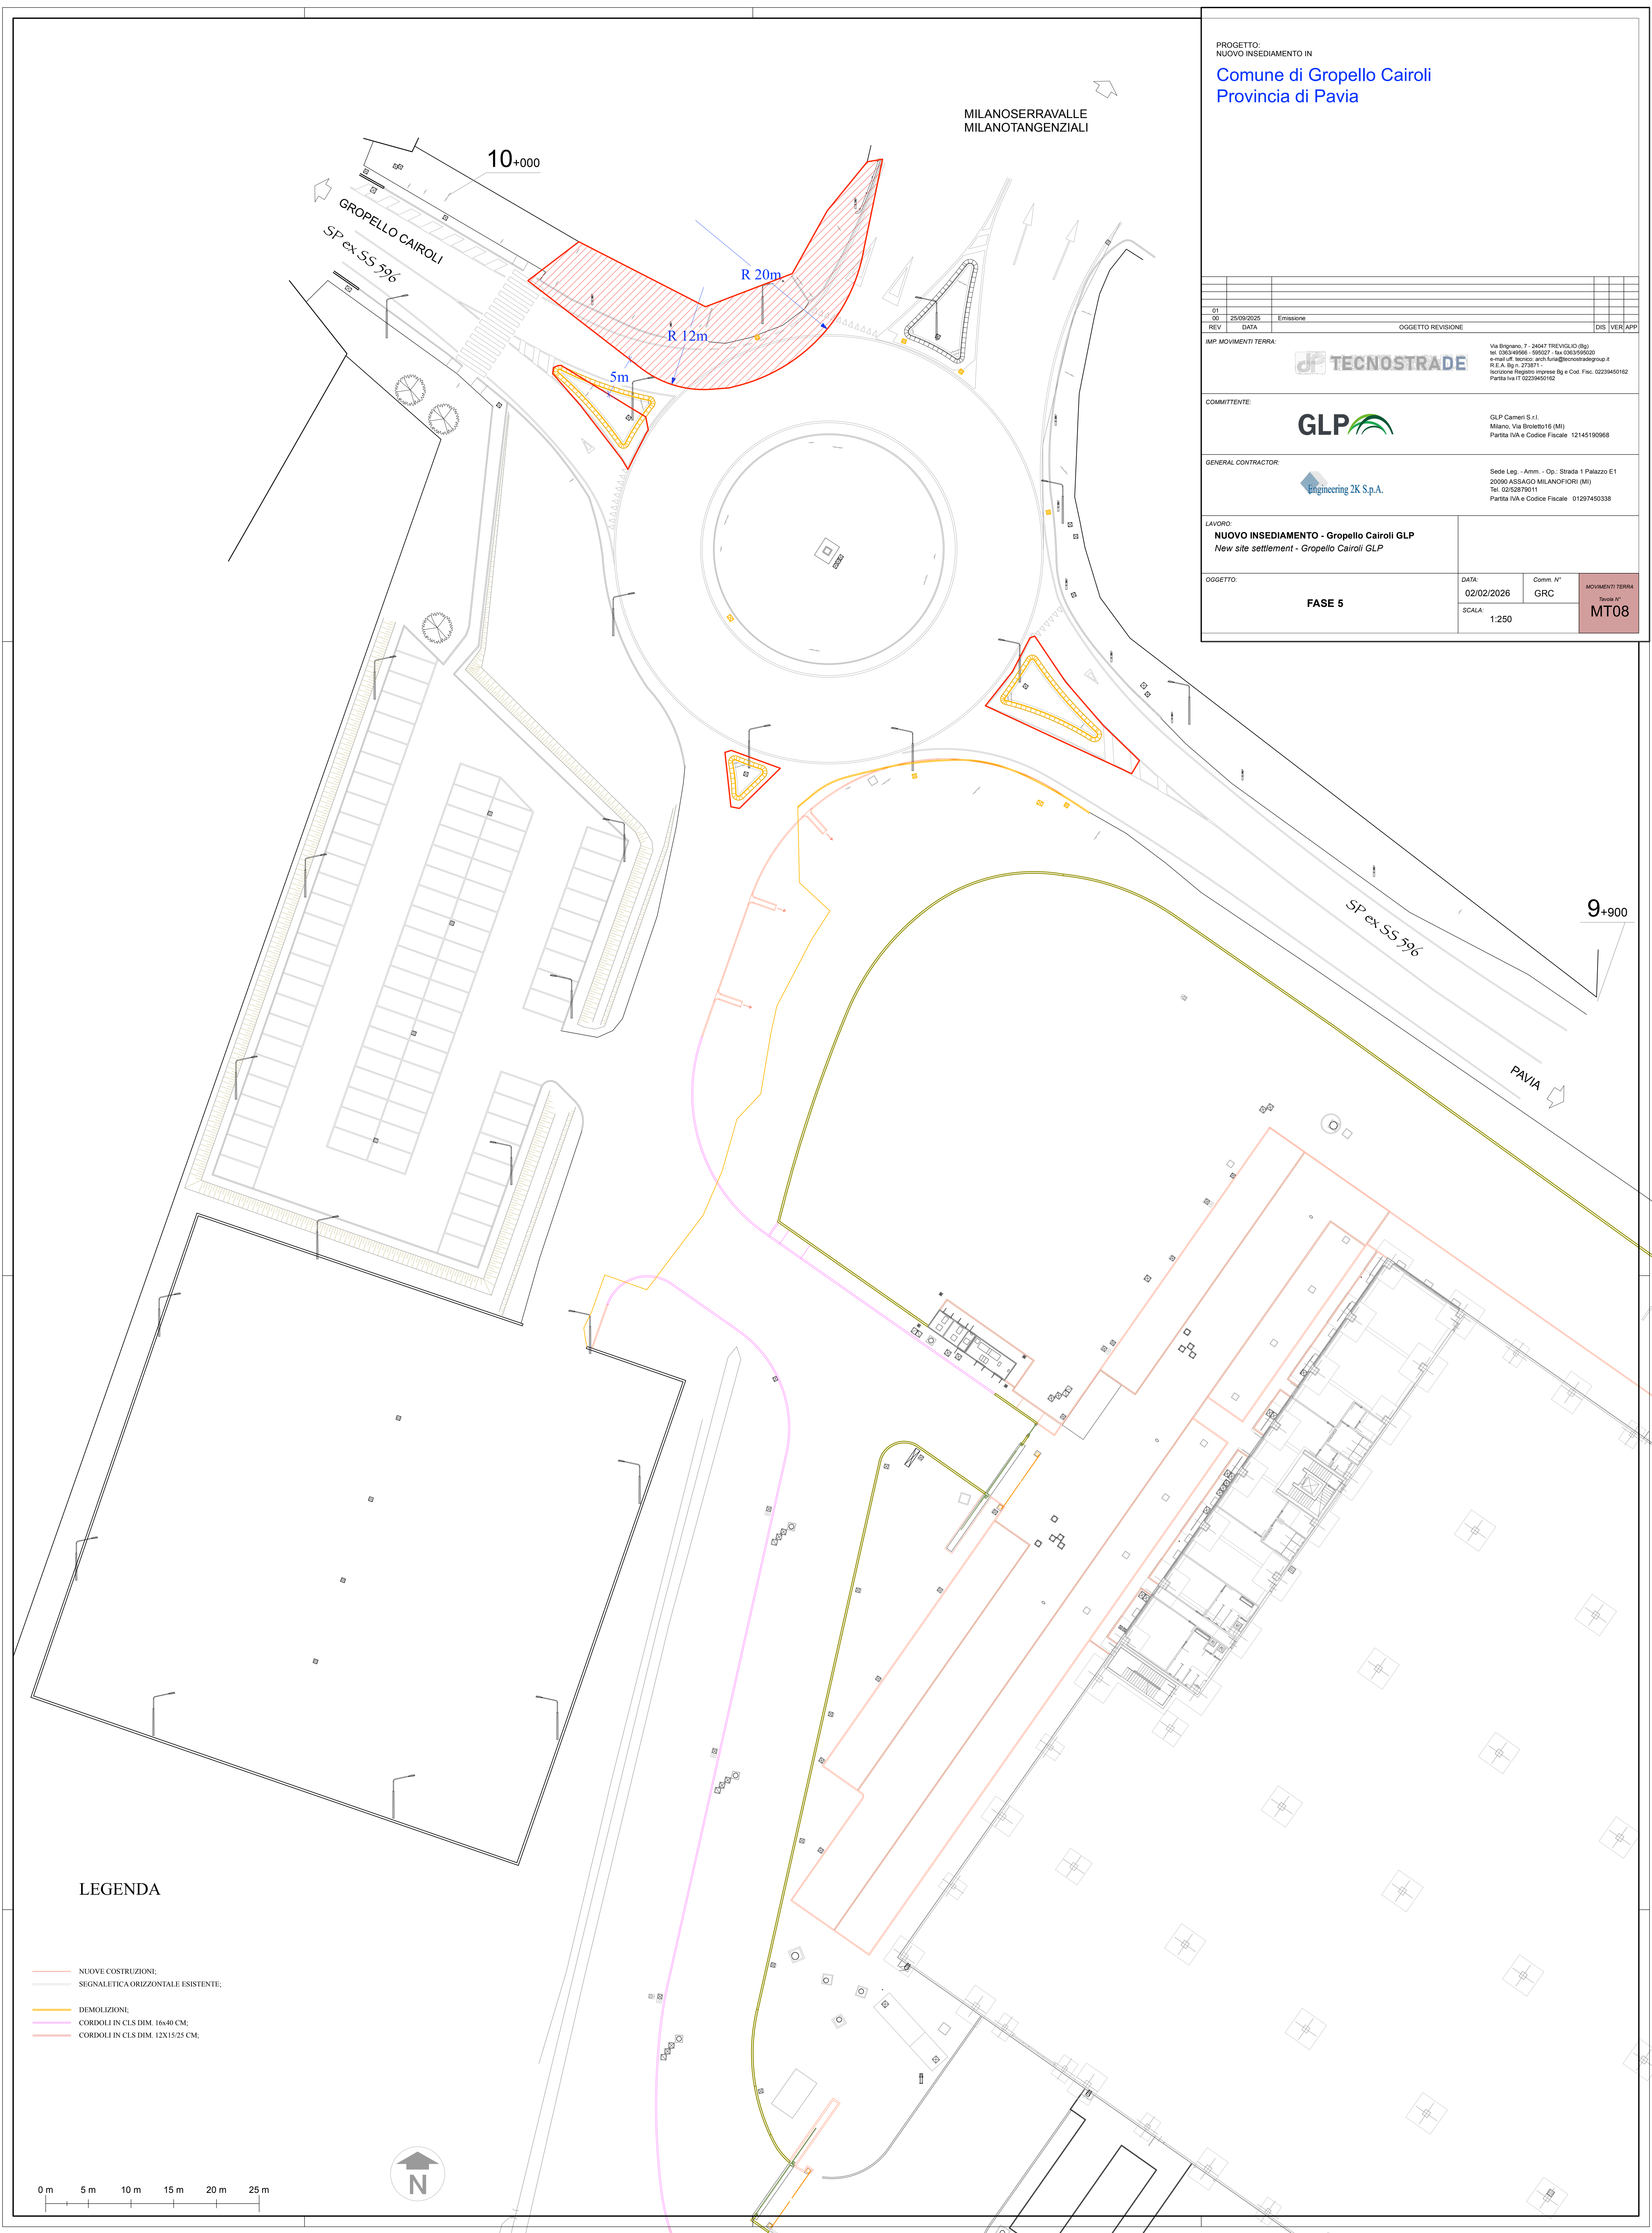



PROGETTO:
 NUOVO INSEDIAMENTO IN
Comune di Gropello Cairoli
 Provincia di Pavia

01				
00	25/09/2025	Emissione		DIS VER APP
REV	DATA	Emissione	OGGETTO REVISIONE	DIS VER APP
IMP. MOVIMENTI TERRA:		 <small>Via Brignano, 7 - 24047 TREVIGLIO (BG) tel. 035/49096 - 035/671 - fax 035/59000 e-mail: info@tecnostrade.it P.I.A. 04787710111 Iscrizione Registro Imprese Bg e Cod. Fisc. 02239450162 Partita IVA IT 02239450162</small>		
COMMITTENTE:		 <small>GLP Cameri S.r.l. Milano, Via Broletto 6 (MI) Partita IVA e Codice Fiscale 12145100968</small>		
GENERAL CONTRACTOR:		 <small>Sede Leg. - Amm. - Op. - Strada 1 Palazzo E1 20090 ASSAGO MILANO (MI) Tel. 02/52876011 Partita IVA e Codice Fiscale 01297450338</small>		
LAVORO:		NUOVO INSEDIAMENTO - Gropello Cairoli GLP New site settlement - Gropello Cairoli GLP		
OGGETTO:	FASE 5	DATA:	02/02/2026	Comm. N°
		SCALA:	1:250	GRG
				MOVIMENTI TERRA
				MT08



LEGENDA

- NUOVE COSTRUZIONI;
- SEGNALERICA ORIZZONTALE ESISTENTE;
- DEMOLIZIONI;
- CORDOLI IN CLS DIM. 16x40 CM;
- CORDOLI IN CLS DIM. 12x15/25 CM;

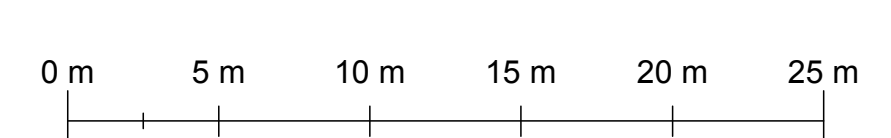

Comune di Gropello Cairoli prot. n. 004879 del 11-02-2026 in attività Catastrale e Classa 7