

PROGETTO:  
 NUOVO INSEDIAMENTO IN  
**Comune di Gropello Cairoli**  
 Provincia di Pavia

REV	DATA	Emissione	OGGETTO REVISIONE	DIS	VER	APP
01						
00	25/09/2025					

RIP. MOVIMENTI TERRA:

**TECNOSTRADE**  
 Via Brignano, 7 - 24047 TREVIGLIO (BG)  
 tel. 035/49091 - 035/071 - fax 035/59000  
 e-mail: info@tecnostrade.it  
 S.P.A. Risc. 27281 -  
 Iscrizione Registro Imprese Bg e Cod. Fisc. 02239450162  
 Partita IVA IT 02239450162

COMMITTENTE:


**GLP**  
 GLP Cameri S.r.l.  
 Milano, Via Broletto 6 (M)  
 Partita IVA e Codice Fiscale 12145100968

GENERAL CONTRACTOR:

**Engineering 2K S.p.A.**  
 Sede Leg. - Amm. - Op.: Strada 1 Palazzo E1  
 20090 ASSAGO MILANOFIORI (MI)  
 Tel. 02/52876011  
 Partita IVA e Codice Fiscale 01297450338


LAVORO:  
**NUOVO INSEDIAMENTO - Gropello Cairoli GLP**  
 New site settlement - Gropello Cairoli GLP

OGGETTO:	DATA:	Comm. N°	MOVIMENTI TERRA
<b>FASE 6</b>	02/02/2026	GRC	<b>MT08</b>
	SCALA:		
	1:250		

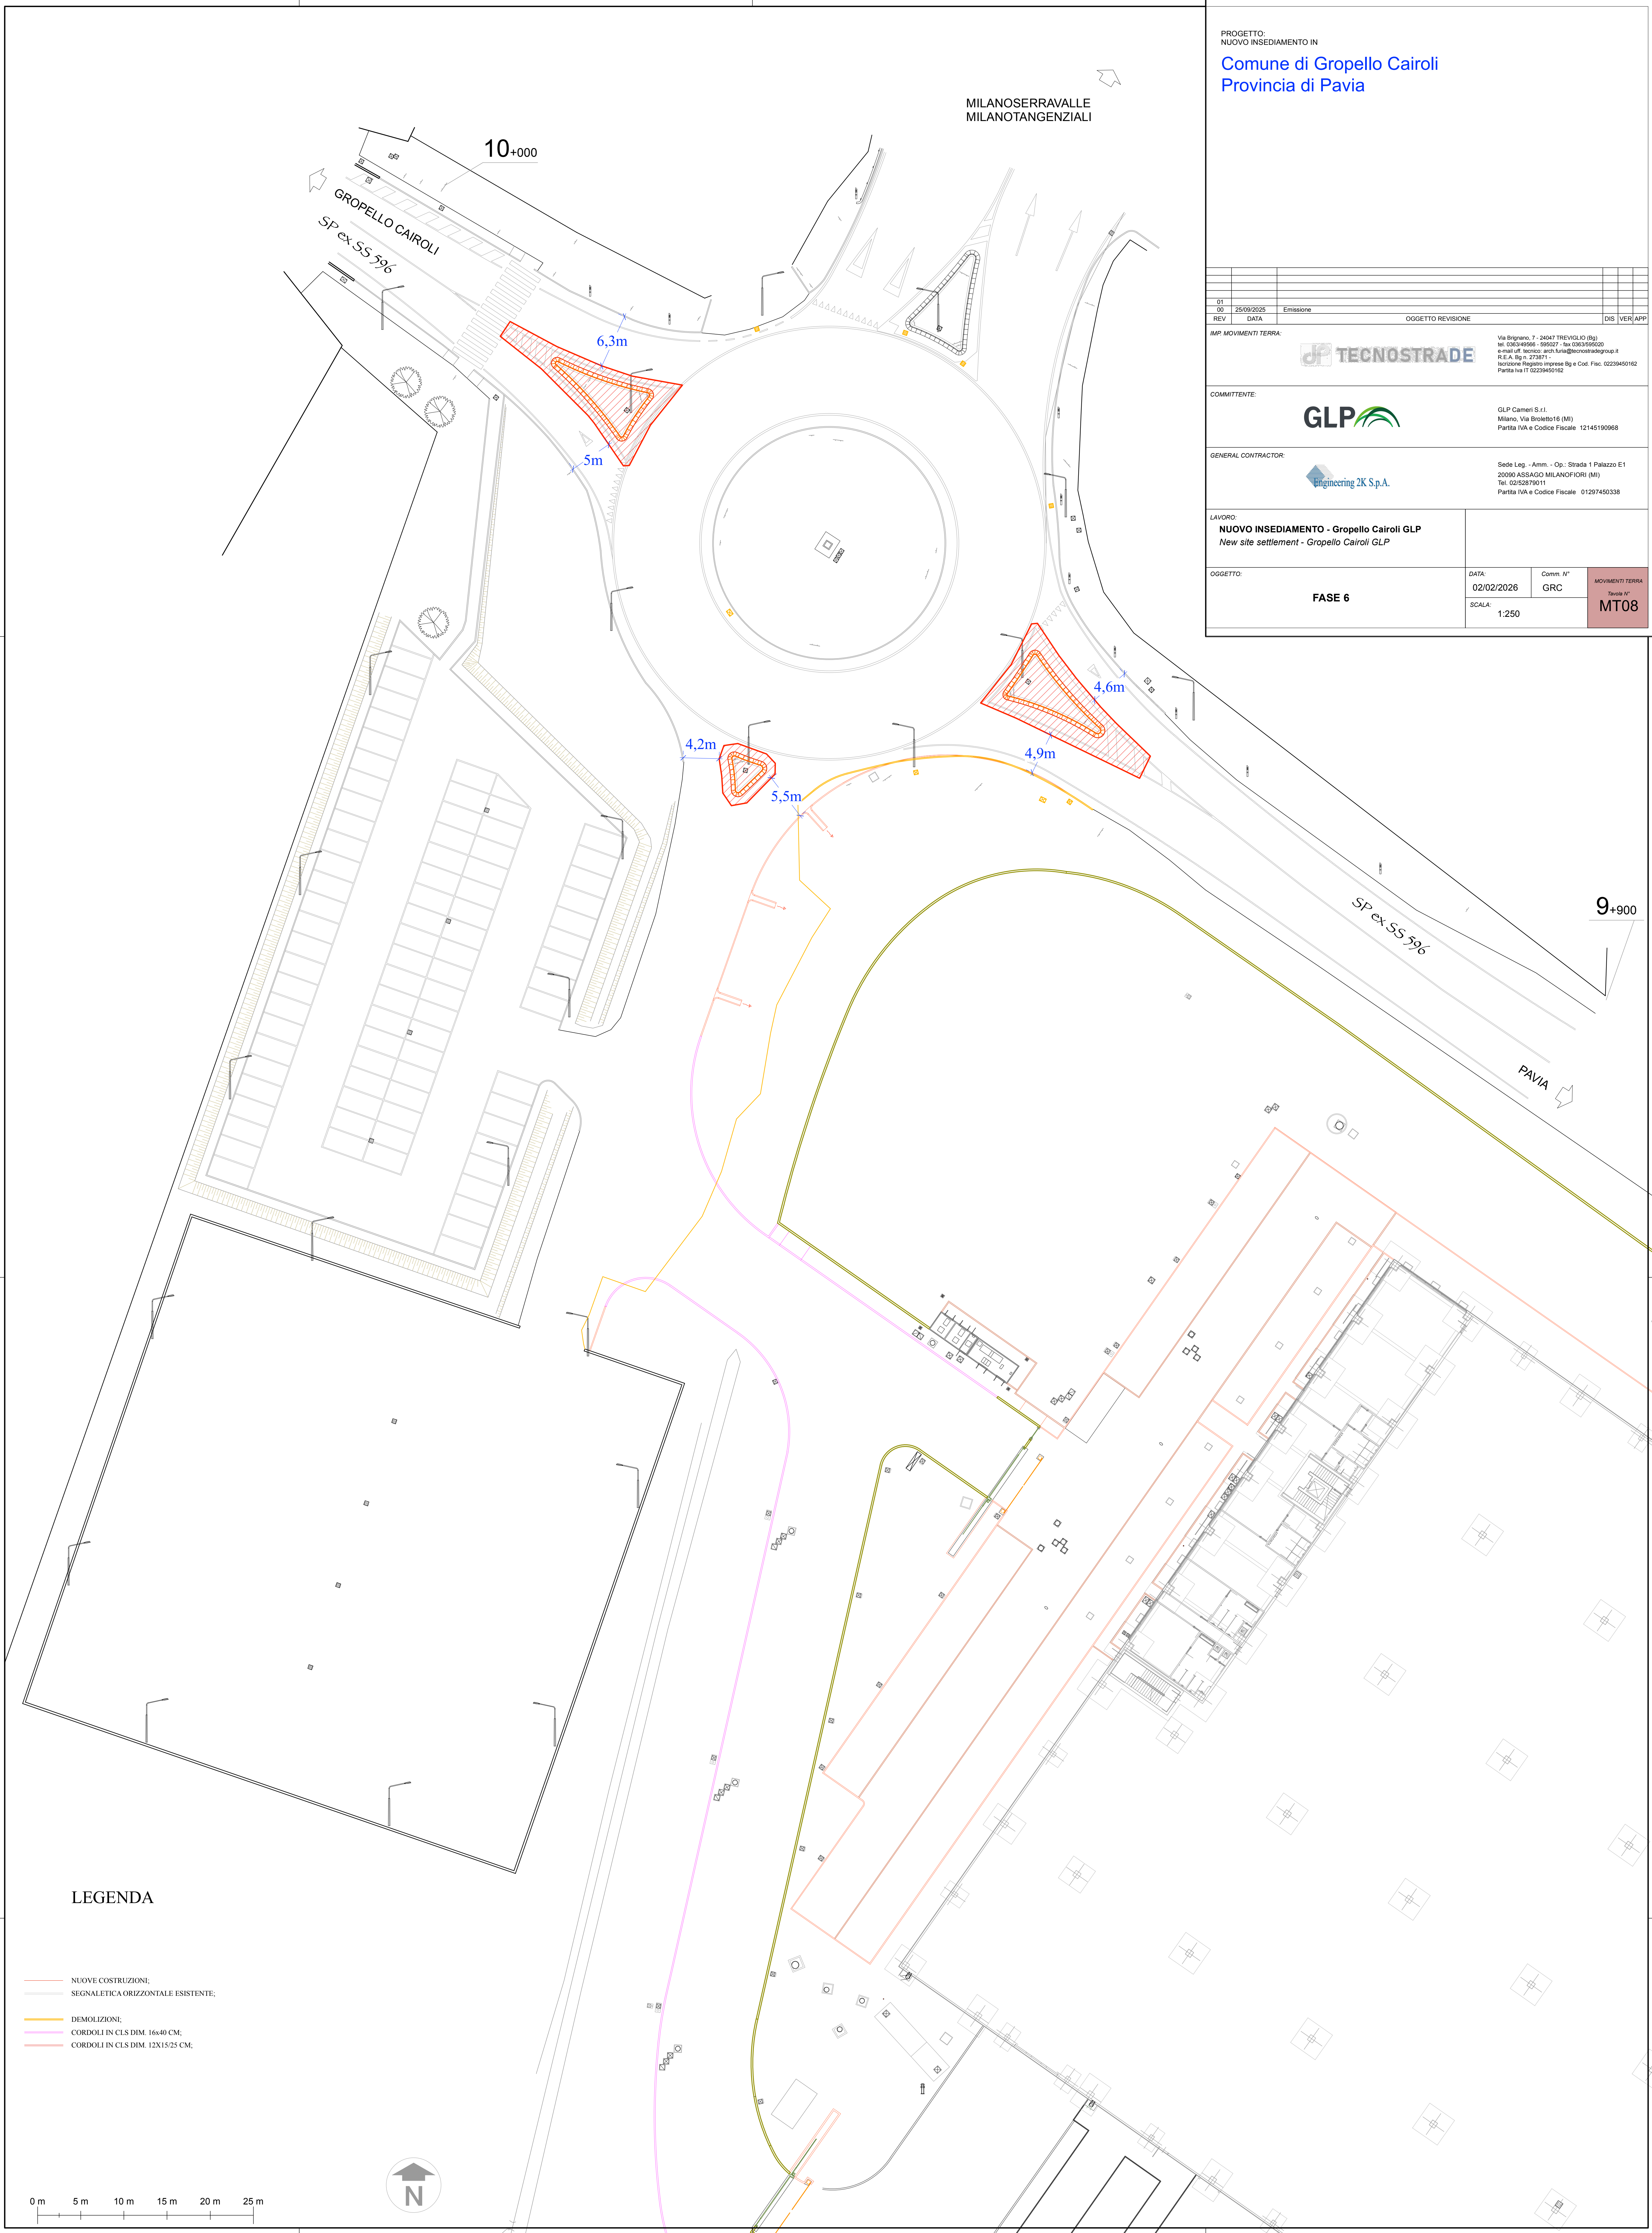

**LEGENDA**

- NUOVE COSTRUZIONI;
- SEGNALERICA ORIZZONTALE ESISTENTE;
- DEMOLIZIONI;
- CORDOLI IN CLS DIM. 16x40 CM;
- CORDOLI IN CLS DIM. 12x15/25 CM;

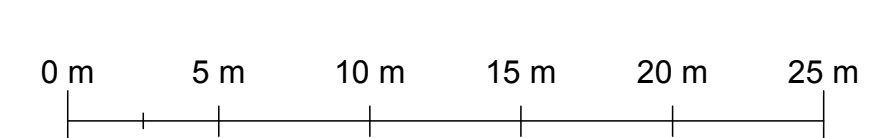

Comune di Gropello Cairoli, prot. n. 0184879 del 11-09-2025 in attività Catastrale e Classa 7