

PROGETTO:
 NUOVO INSEDIAMENTO IN
Comune di Gropello Cairoli
 Provincia di Pavia

REV	DATA	Emissione	OGGETTO REVISIONE	DIS	VER	APP
01						
00	25/09/2025					

RIP. MOVIMENTI TERRA:

TECNOSTRADE
 Via Brignano, 7 - 24047 TREVIGLIO (BG)
 tel. 035/49096 - 035/671 - fax 035/59000
 e-mail: info@tecnostrade.it
 S.P.A. Risc. 27281 -
 Iscrizione Registro Imprese BG e Cod. Fisc. 02239450162
 Partita IVA IT 02239450162

COMMITTENTE:


GLP
 GLP Cameri S.r.l.
 Milano, Via Broletto 6 (MI)
 Partita IVA e Codice Fiscale 12145100968

GENERAL CONTRACTOR:

Engineering 2K S.p.A.
 Sede Leg. - Amm. - Op.: Strada 1 Palazzo E1
 20090 ASSAGO MILANO (MI)
 Tel. 02/52876011
 Partita IVA e Codice Fiscale 01297450338


LAVORO:
NUOVO INSEDIAMENTO - Gropello Cairoli GLP
 New site settlement - Gropello Cairoli GLP

OGGETTO:	DATA:	Comm. N°	MOVIMENTI TERRA
FASE 1	02/02/2026	GRC	MT08
	SCALA:		
	1:250		

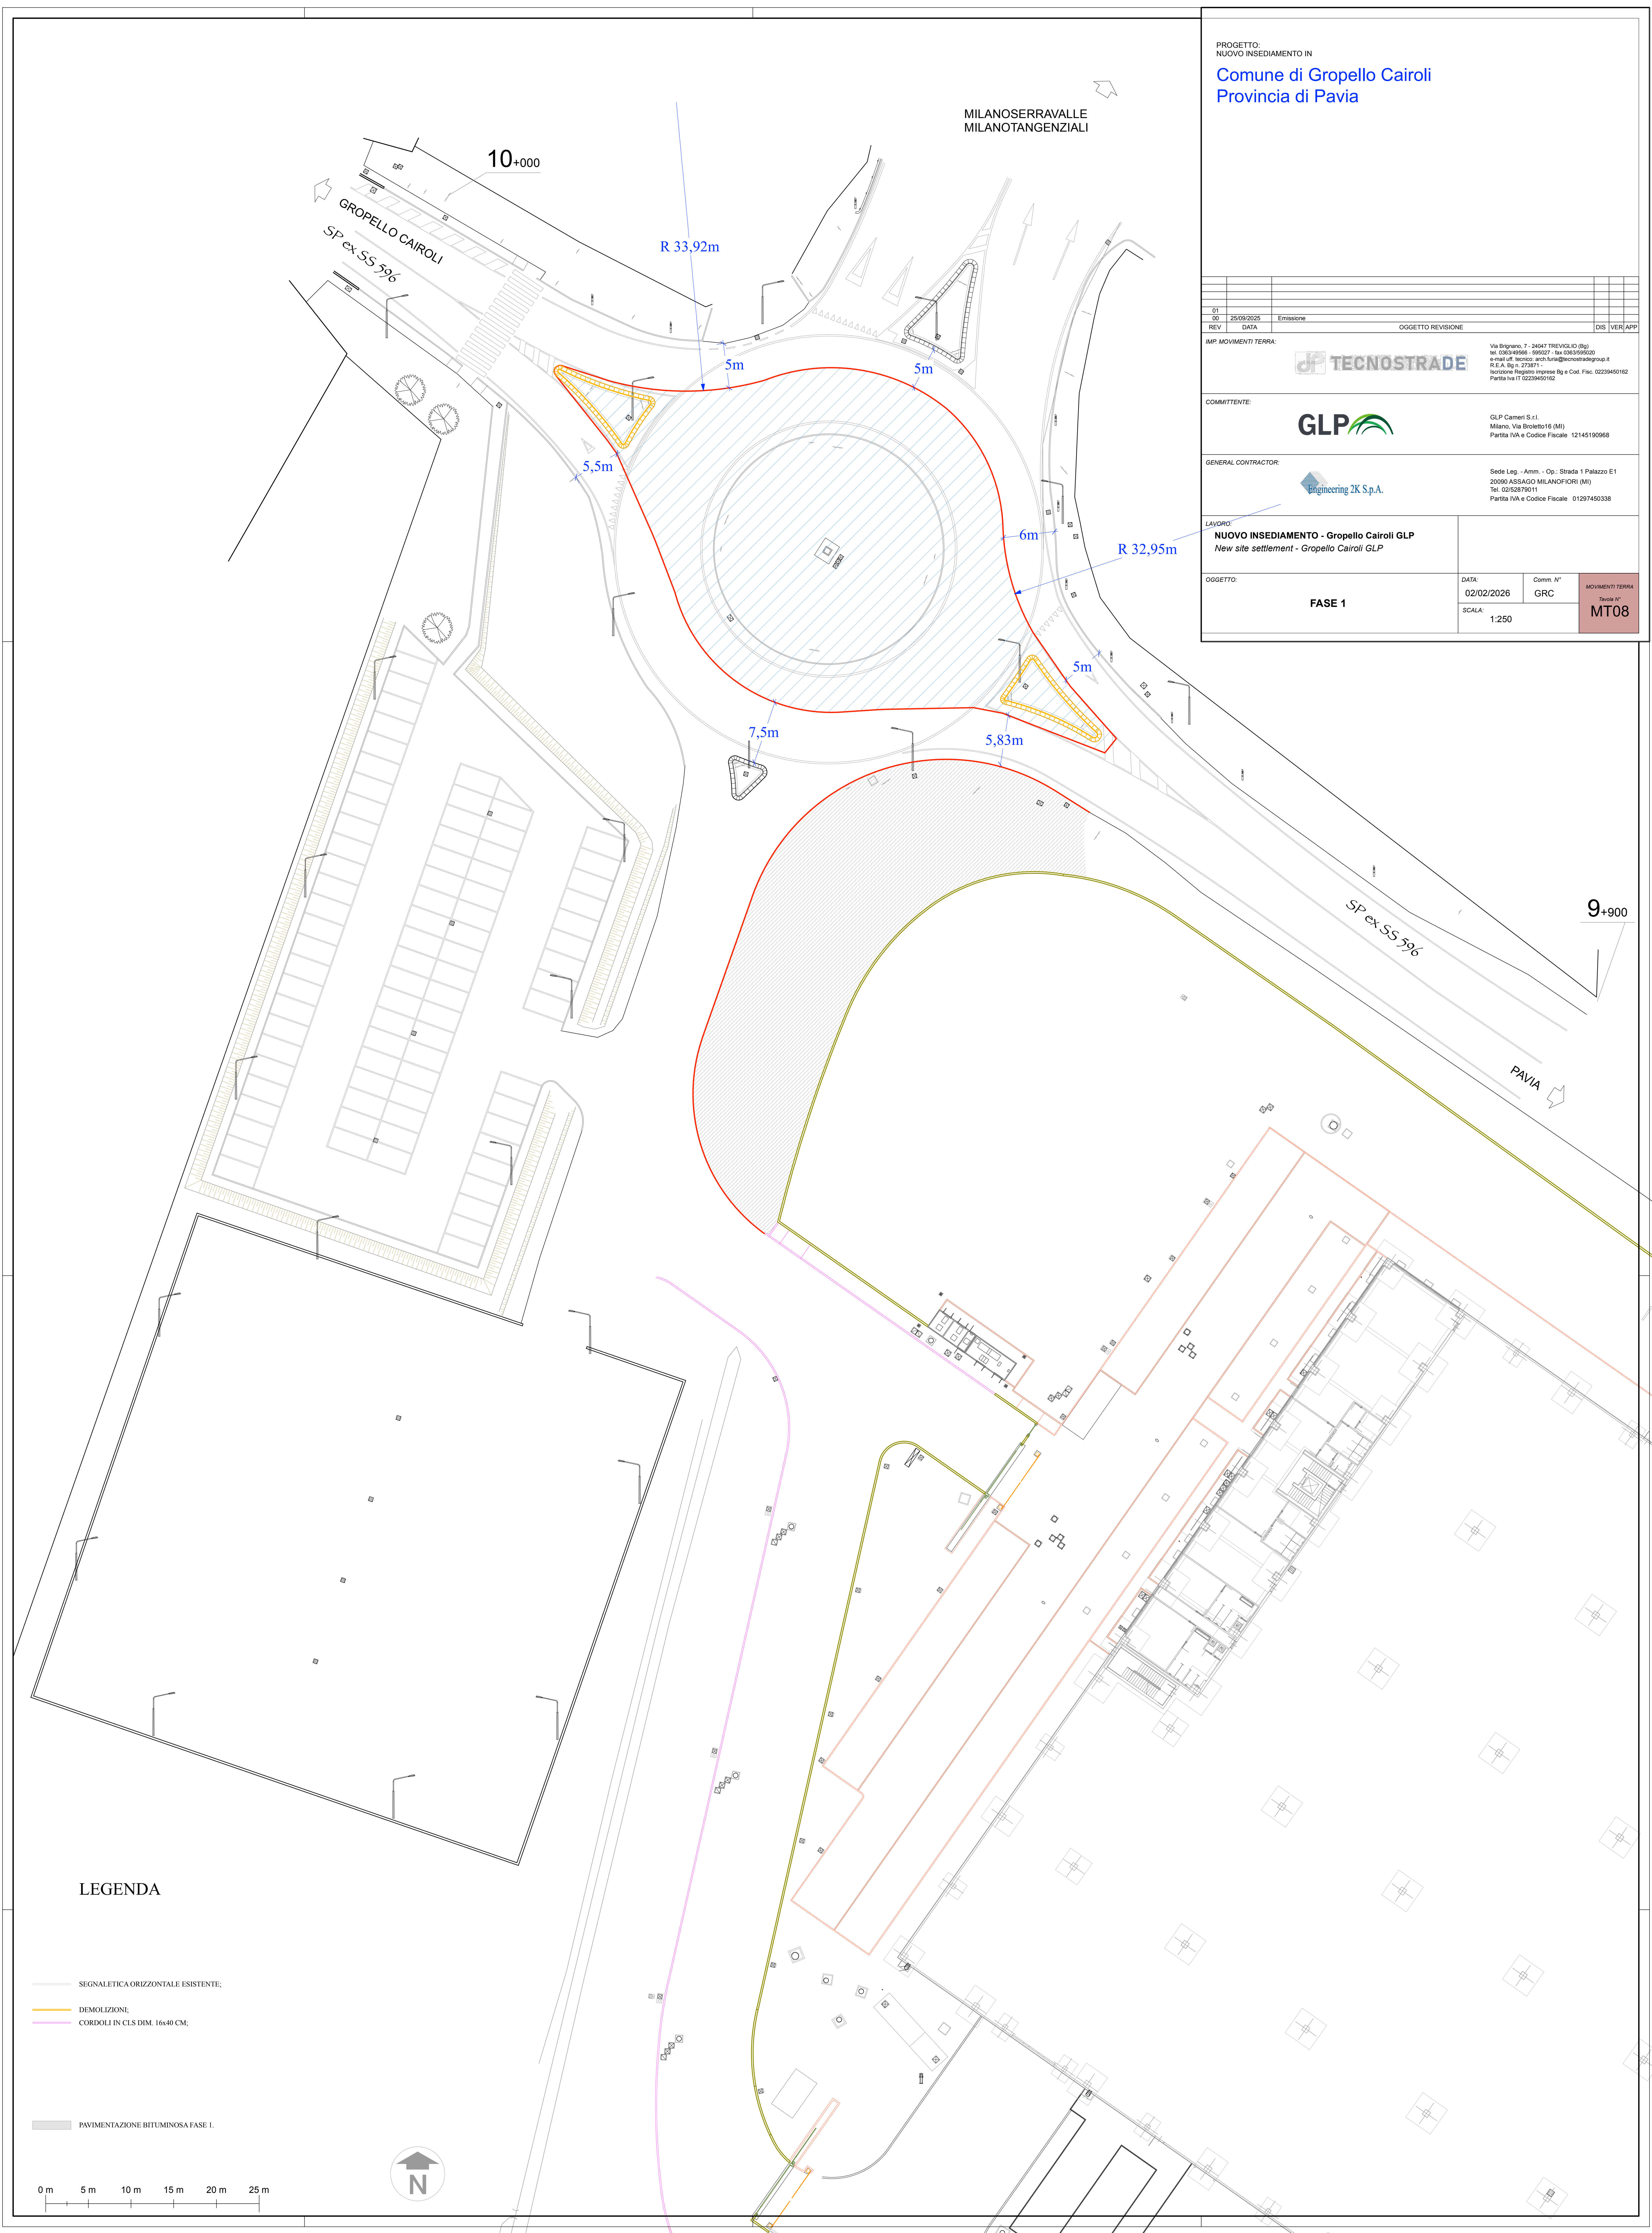

LEGENDA

- SEGNALETICA ORIZZONTALE ESISTENTE;
- DEMOLIZIONI;
- CORDOLI IN CLS DIM. 16x40 CM;
- PAVIMENTAZIONE BITUMINOSA FASE I.

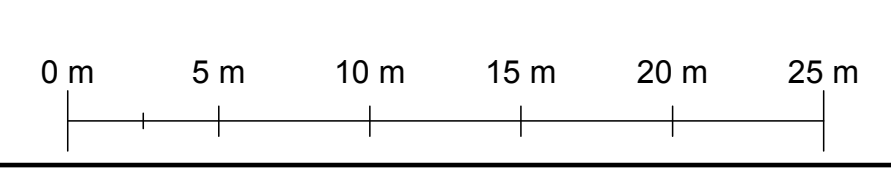

Comune di Gropello Cairoli, prot. n. 0048709 del 11-02-2026 in merito: Chiusura e Classe 7