


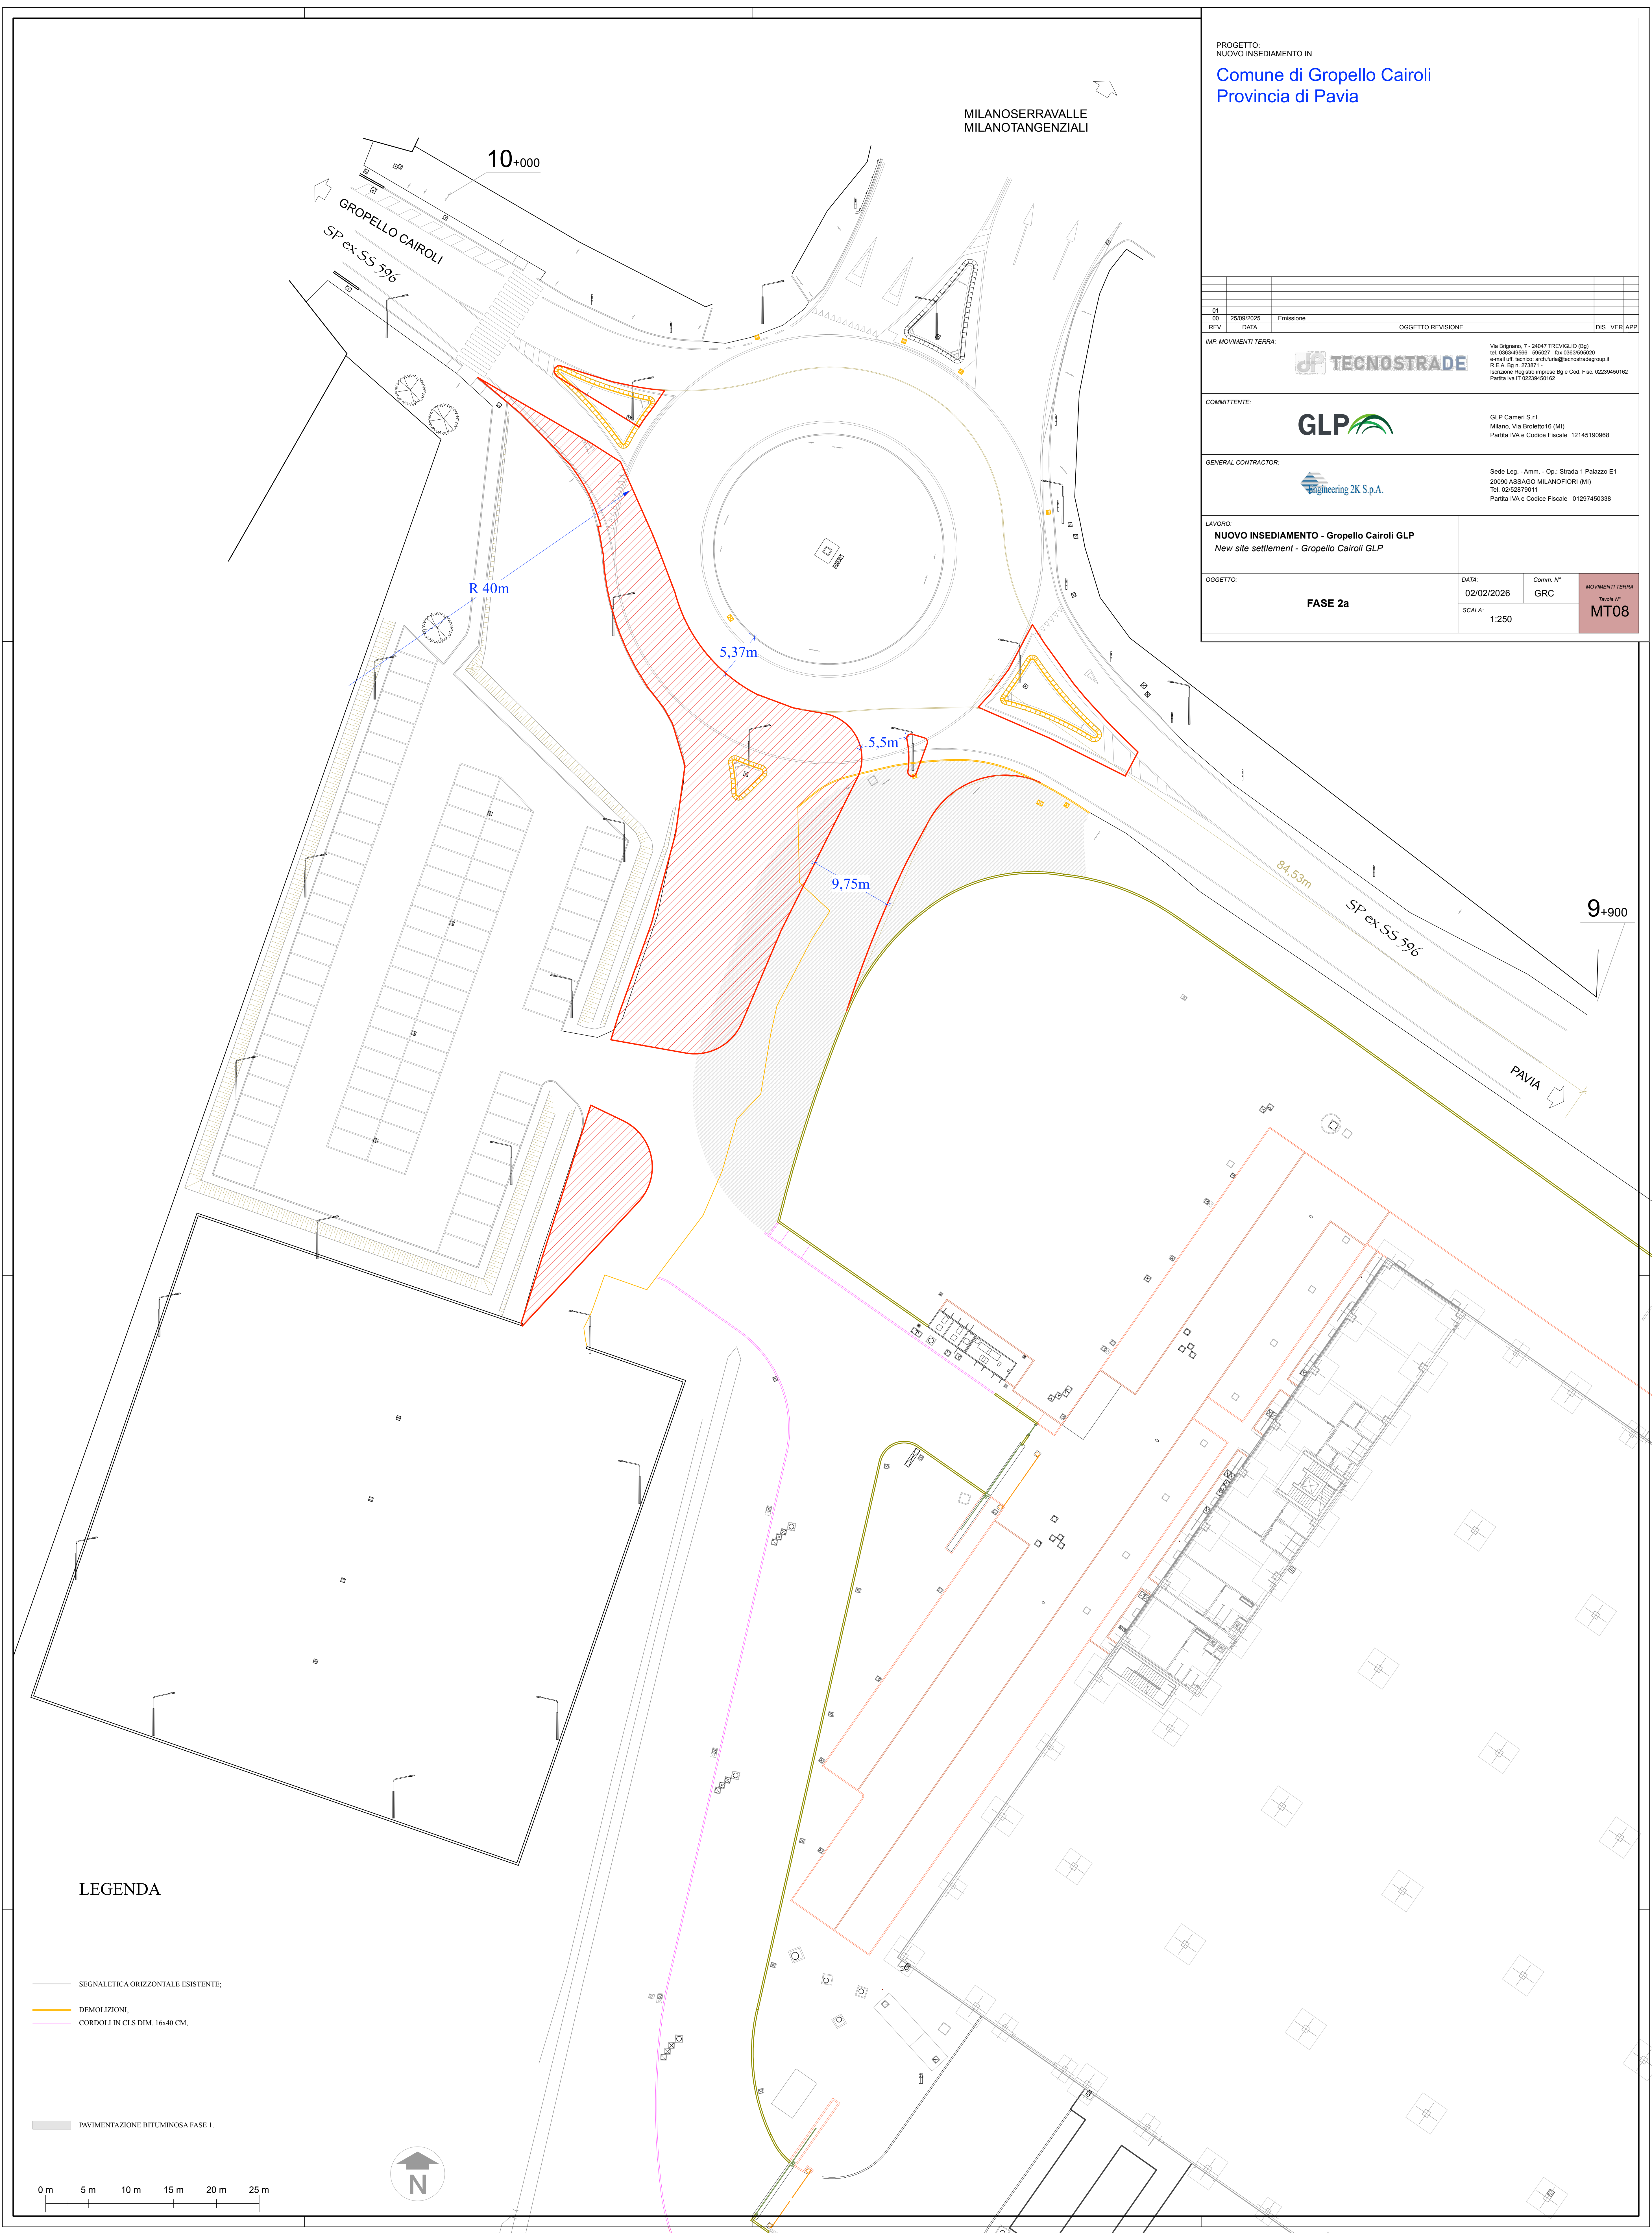







PROGETTO:
 NUOVO INSEDIAMENTO IN
Comune di Gropello Cairoli
 Provincia di Pavia

01				
00	25/09/2025	Emissione		
REV	DATA	OGGETTO REVISIONE		DIS VER APP
IMP. MOVIMENTI TERRA:		 <small>Via Brignano, 7 - 24047 TREVIGLIO (BG) tel. 035/49096 - 3992071 - fax 035/590900 e-mail: info@tecnostrade.it S.P.A. Risc. 272811 - Iscrizione Registro Imprese BG e Cod. Fisc. 02239450162 Partita IVA IT 02239450162</small>		
COMMITTENTE:		 <small>GLP Cameri S.r.l. Milano, Via Broletto 6 (MI) Partita IVA e Codice Fiscale 12145100968</small>		
GENERAL CONTRACTOR:		 <small>Sede Leg. - Amm. - Op.: Strada 1 Palazzo E1 20090 ASSAGO MILANOFIORI (MI) Tel. 02/52876011 Partita IVA e Codice Fiscale 01297450338</small>		
LAVORO:		NUOVO INSEDIAMENTO - Gropello Cairoli GLP New site settlement - Gropello Cairoli GLP		
OGGETTO:	FASE 2a	DATA:	02/02/2026	Comm. N°
		SCALA:	1:250	GRC
				MOVIMENTI TERRA
				MT08



LEGENDA

-  SEGNALLETICA ORIZZONTALE ESISTENTE;
-  DEMOLIZIONI;
-  CORDOLI IN CLS DIM. 16x40 CM.
-  PAVIMENTAZIONE BITUMINOSA FASE I.

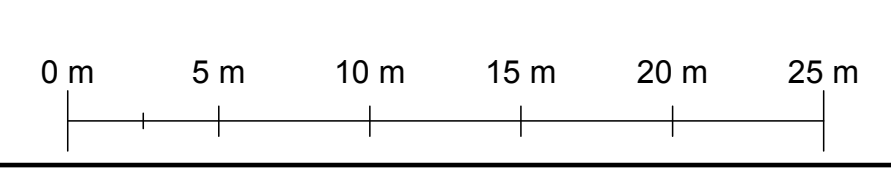

Comune di Gropello Cairoli, prot. n. 0048789 del 11-02-2026 in merito: "Chiusura e Classe 7"