

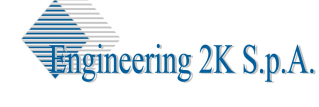
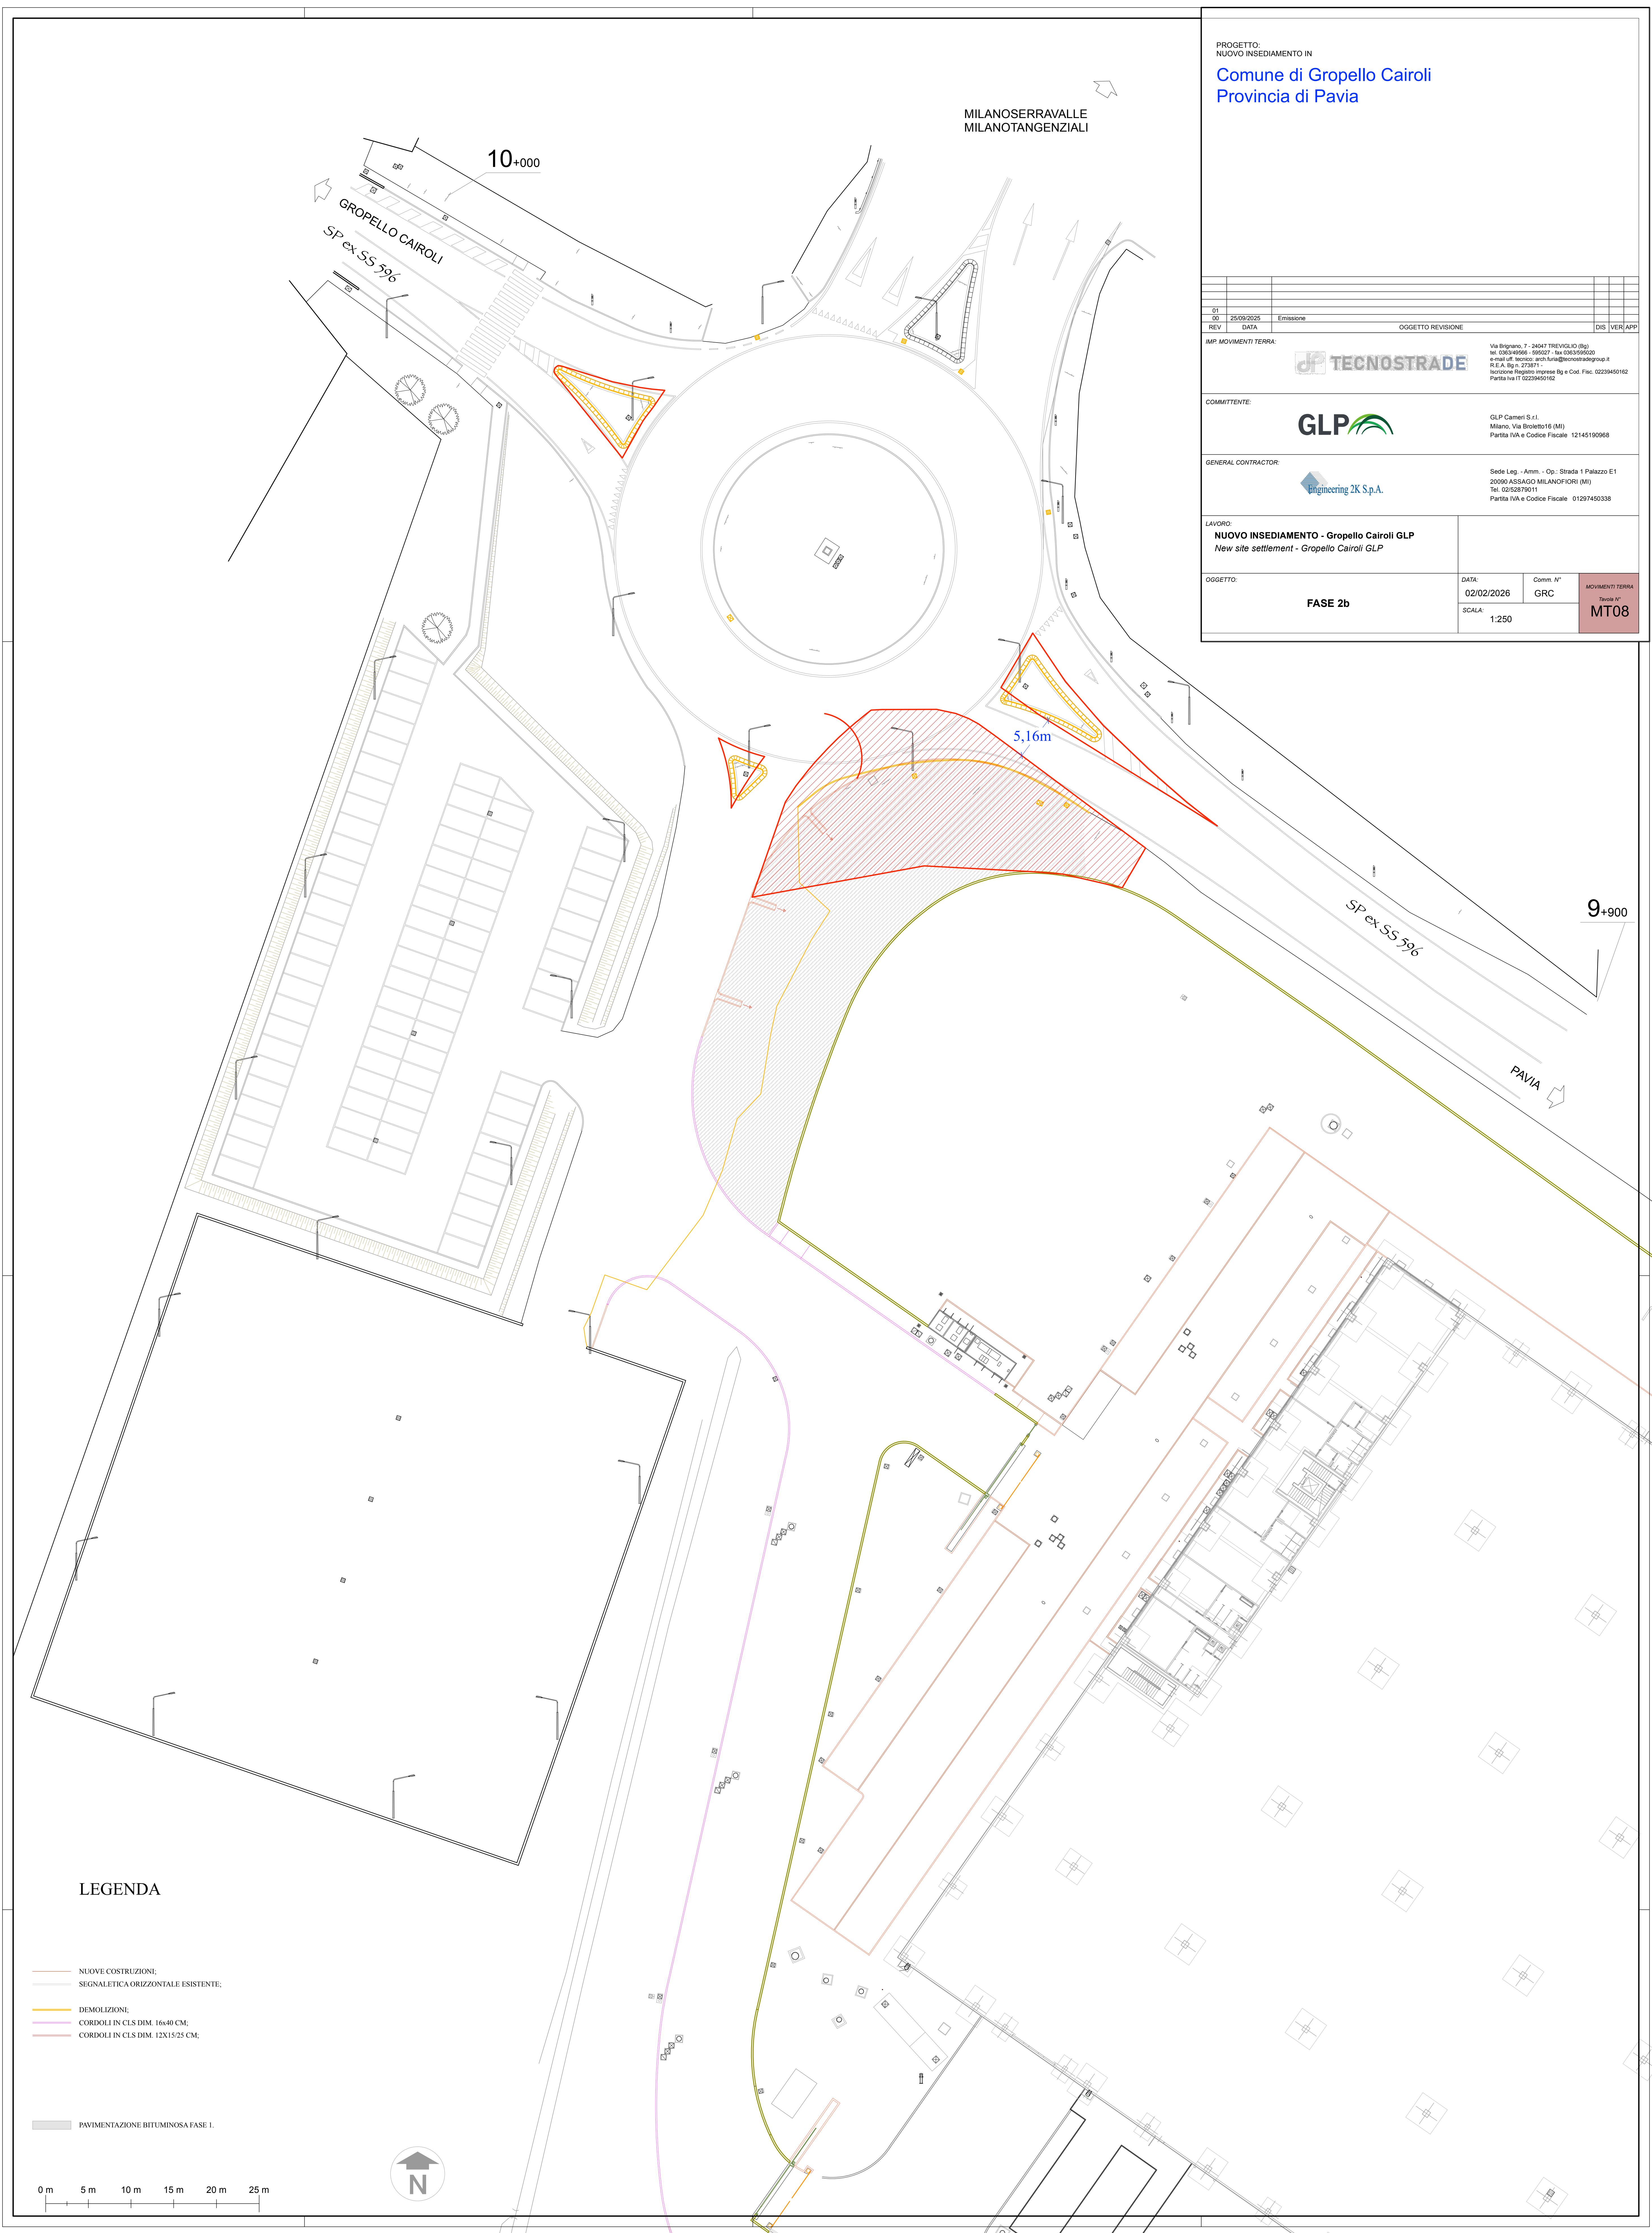


PROGETTO:  
 NUOVO INSEDIAMENTO IN  
**Comune di Gropello Cairoli**  
 Provincia di Pavia

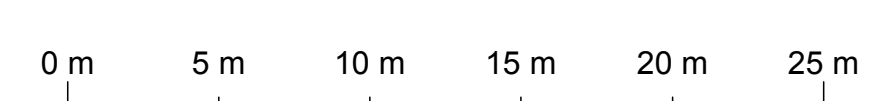
01				
00	25/09/2025	Emissione		
REV	DATA	OGGETTO REVISIONE	DIS	VER/APP
IMP. MOVIMENTI TERRA:				
			Via Brignano, 7 - 24047 TREVIGLIO (BG) tel. 035/49091 - 035/490917 - fax 035/490900 e-mail: info@tecnostrade.it P.I.A. 0476 07871 - Iscrizione Registro Imprese Bg e Cod. Fisc. 02239450162 Partita IVA IT 02239450162	
COMMITTENTE:				
			GLP Cameri S.r.l. Milano, Via Broletto 6 (MI) Partita IVA e Codice Fiscale 12145100968	
GENERAL CONTRACTOR:				
			Sede Leg. - Amm. - Op.: Strada 1 Palazzo E1 20090 ASSAGO MILANOFIORI (MI) Tel. 02/52876011 Partita IVA e Codice Fiscale 01297450338	
LAVORO:				
<b>NUOVO INSEDIAMENTO - Gropello Cairoli GLP</b> New site settlement - Gropello Cairoli GLP				
OGGETTO:				
<b>FASE 2b</b>		DATA: 02/02/2026	Comm. N°: GRC	MOVIMENTI TERRA: MT08
		SCALA: 1:250		



**LEGENDA**

- NUOVE COSTRUZIONI;
- SEGNALERICA ORIZZONTALE ESISTENTE;
- DEMOLIZIONI;
- CORDOLI IN CLS DIM. 16x40 CM;
- CORDOLI IN CLS DIM. 12x15/25 CM;

PAVIMENTAZIONE BITUMINOSA FASE I.



Comune di Gropello Cairoli, prot. n. 0048789 del 11-09-2025 in attività Catastrale e Classa 7