


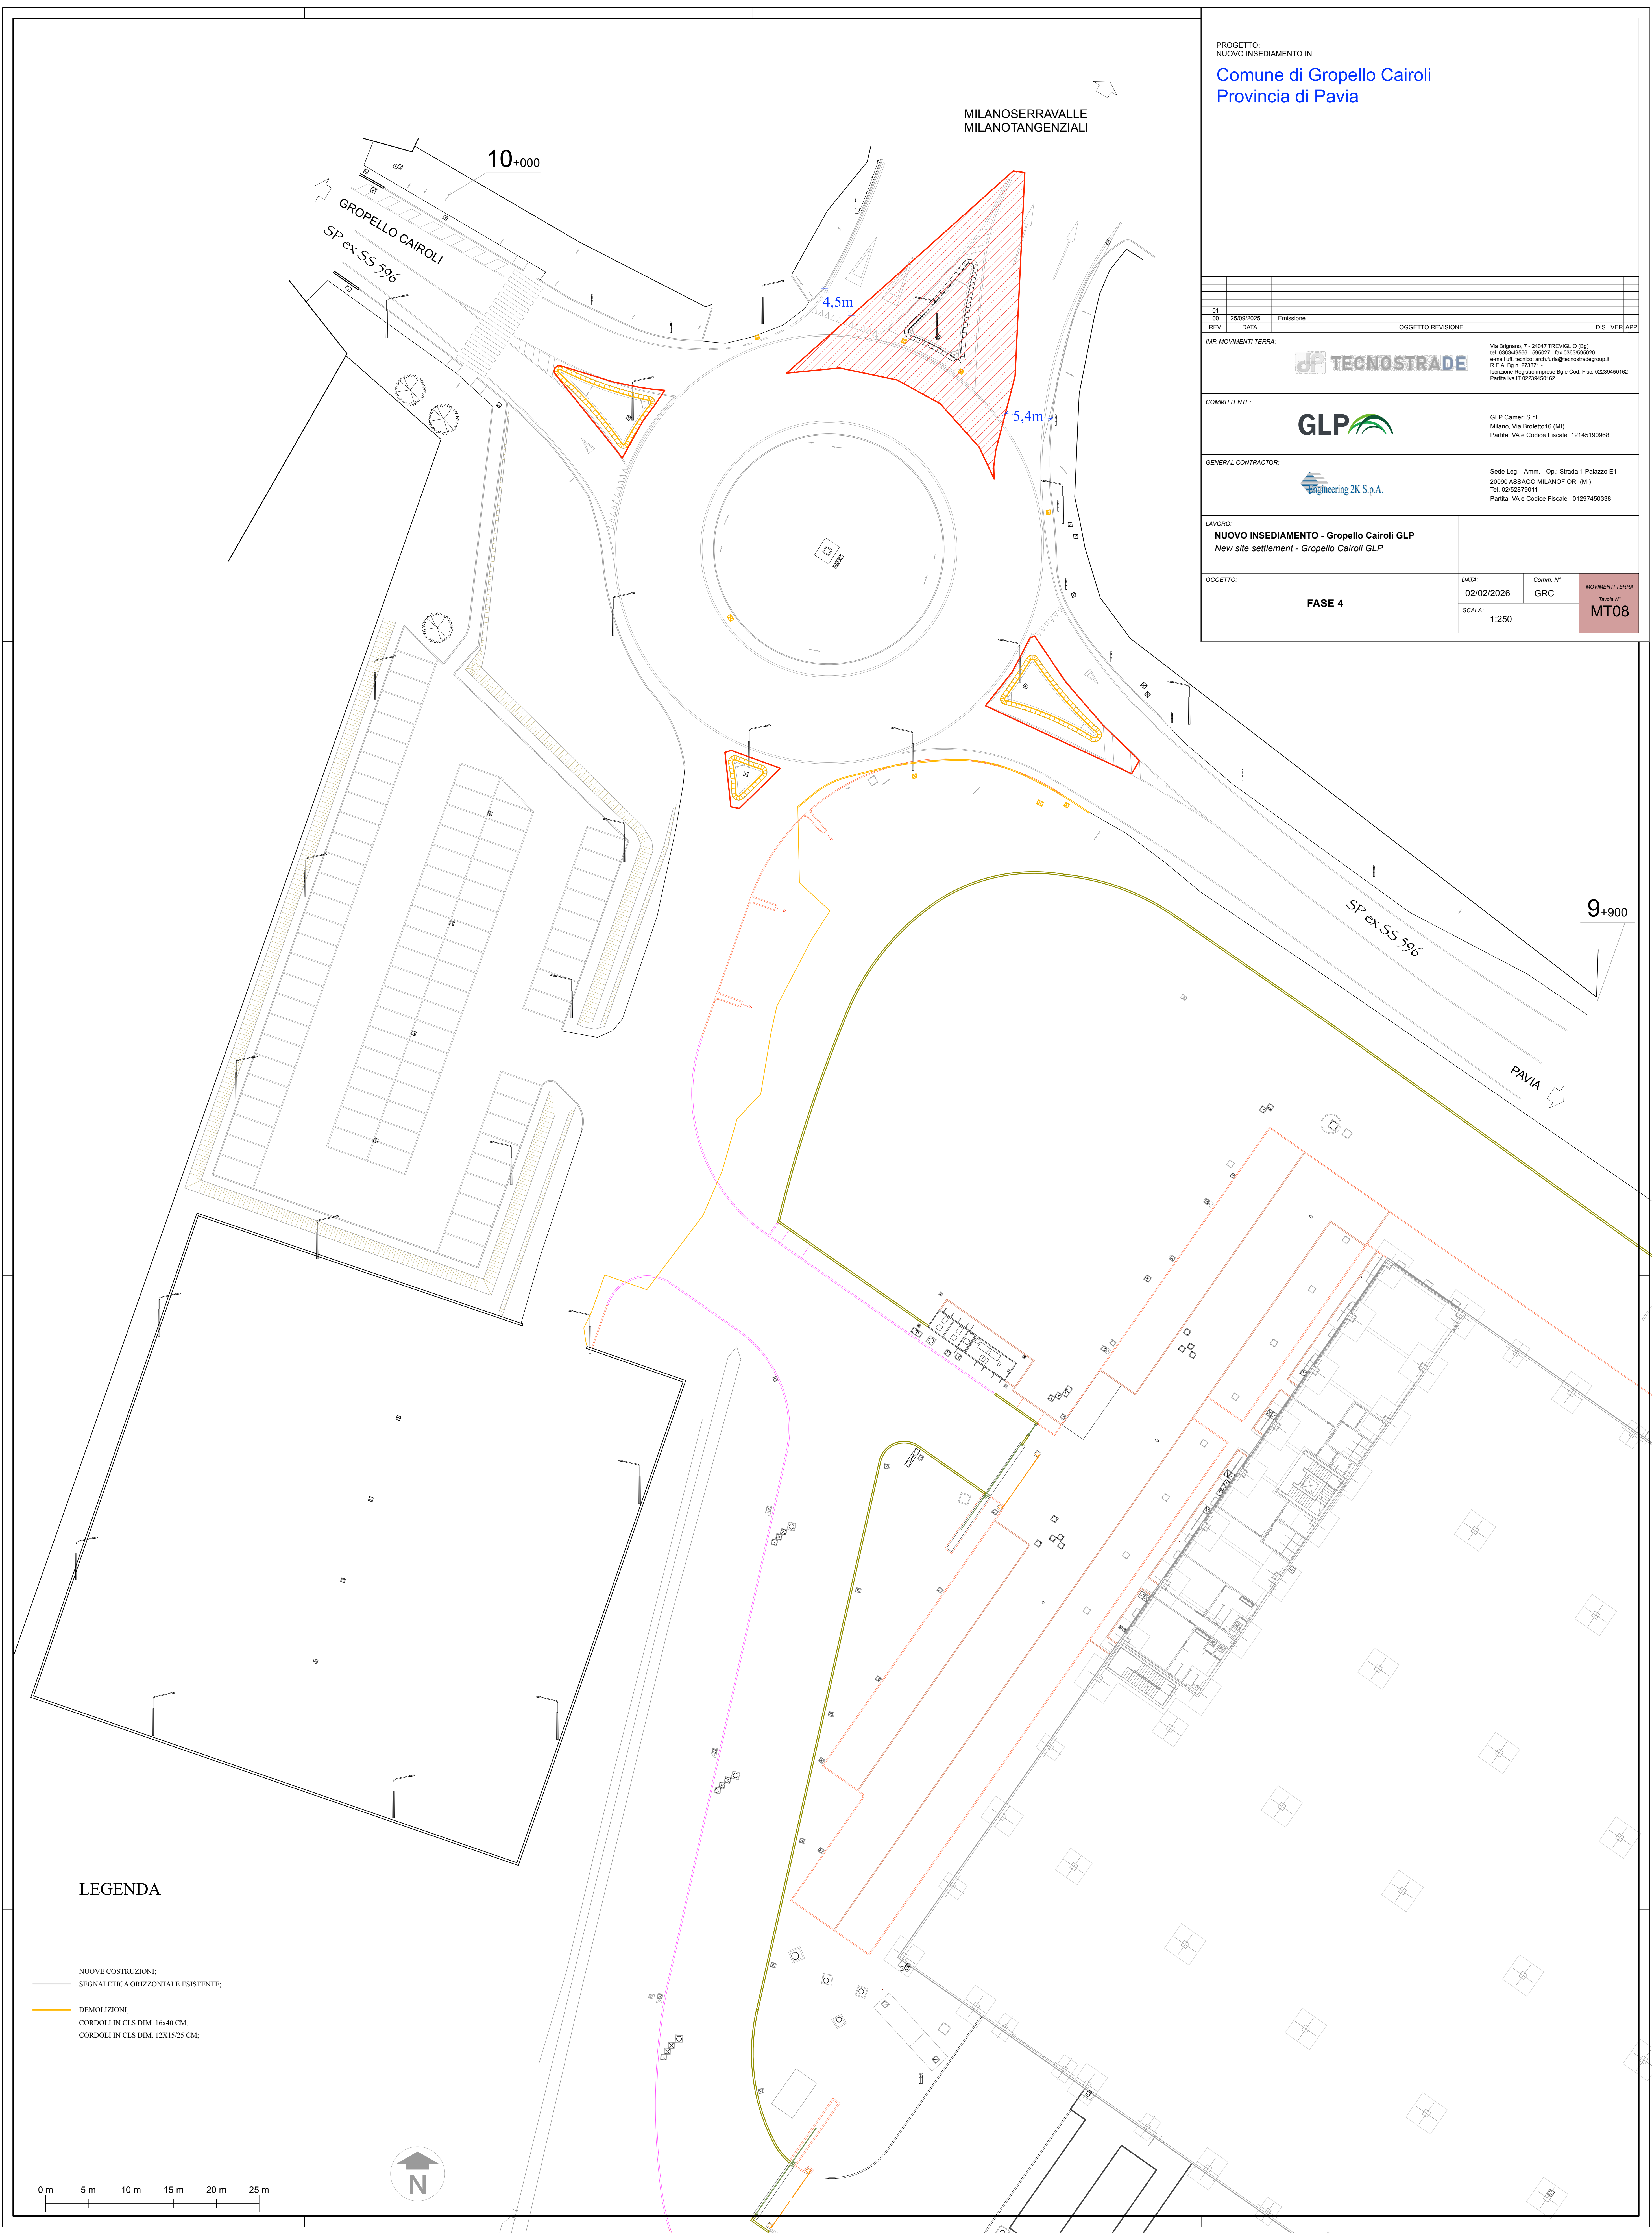



PROGETTO:
 NUOVO INSEDIAMENTO IN
Comune di Gropello Cairoli
 Provincia di Pavia

01				
00	25/09/2025	Emissione		DIS VER APP
REV	DATA		OGGETTO REVISIONE	
IMP. MOVIMENTI TERRA:		 Via Brignano, 7 - 24047 TREVIGLIO (BG) tel. 035/49096 - 035/071 - fax 035/39000 e-mail: info@tecnostrade.it P.I.A. 04787710171 - Iscrizione Registro Imprese Bg e Cod. Fisc. 02239450162 Partita IVA 02239450162		
COMMITTENTE:		 GLP Cameri S.r.l. Milano, Via Broletto 6 (MI) Partita IVA e Codice Fiscale 12145100968		
GENERAL CONTRACTOR:		 Sede Leg. - Amm. - Op. - Strada 1 Palazzo E1 20090 ASSAGO MILANOFIORI (MI) Tel. 02/52876011 Partita IVA e Codice Fiscale 01297450338		
LAVORO:		NUOVO INSEDIAMENTO - Gropello Cairoli GLP New site settlement - Gropello Cairoli GLP		
OGGETTO:	DATA	Comm. N°	MOVIMENTI TERRA	
FASE 4	02/02/2026	GRC	MT08	
SCALA:	1:250			



LEGENDA

- NUOVE COSTRUZIONI;
- SEGNALERICA ORIZZONTALE ESISTENTE;
- DEMOLIZIONI;
- CORDOLI IN CLS DIM. 16x40 CM;
- CORDOLI IN CLS DIM. 12x15/25 CM;

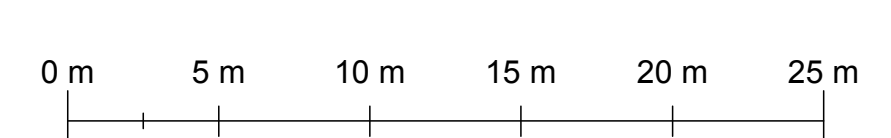

Comune di Gropello Cairoli, prot. n. 0048789 del 11-09-2025 in attività Catastrale e Classa 7